
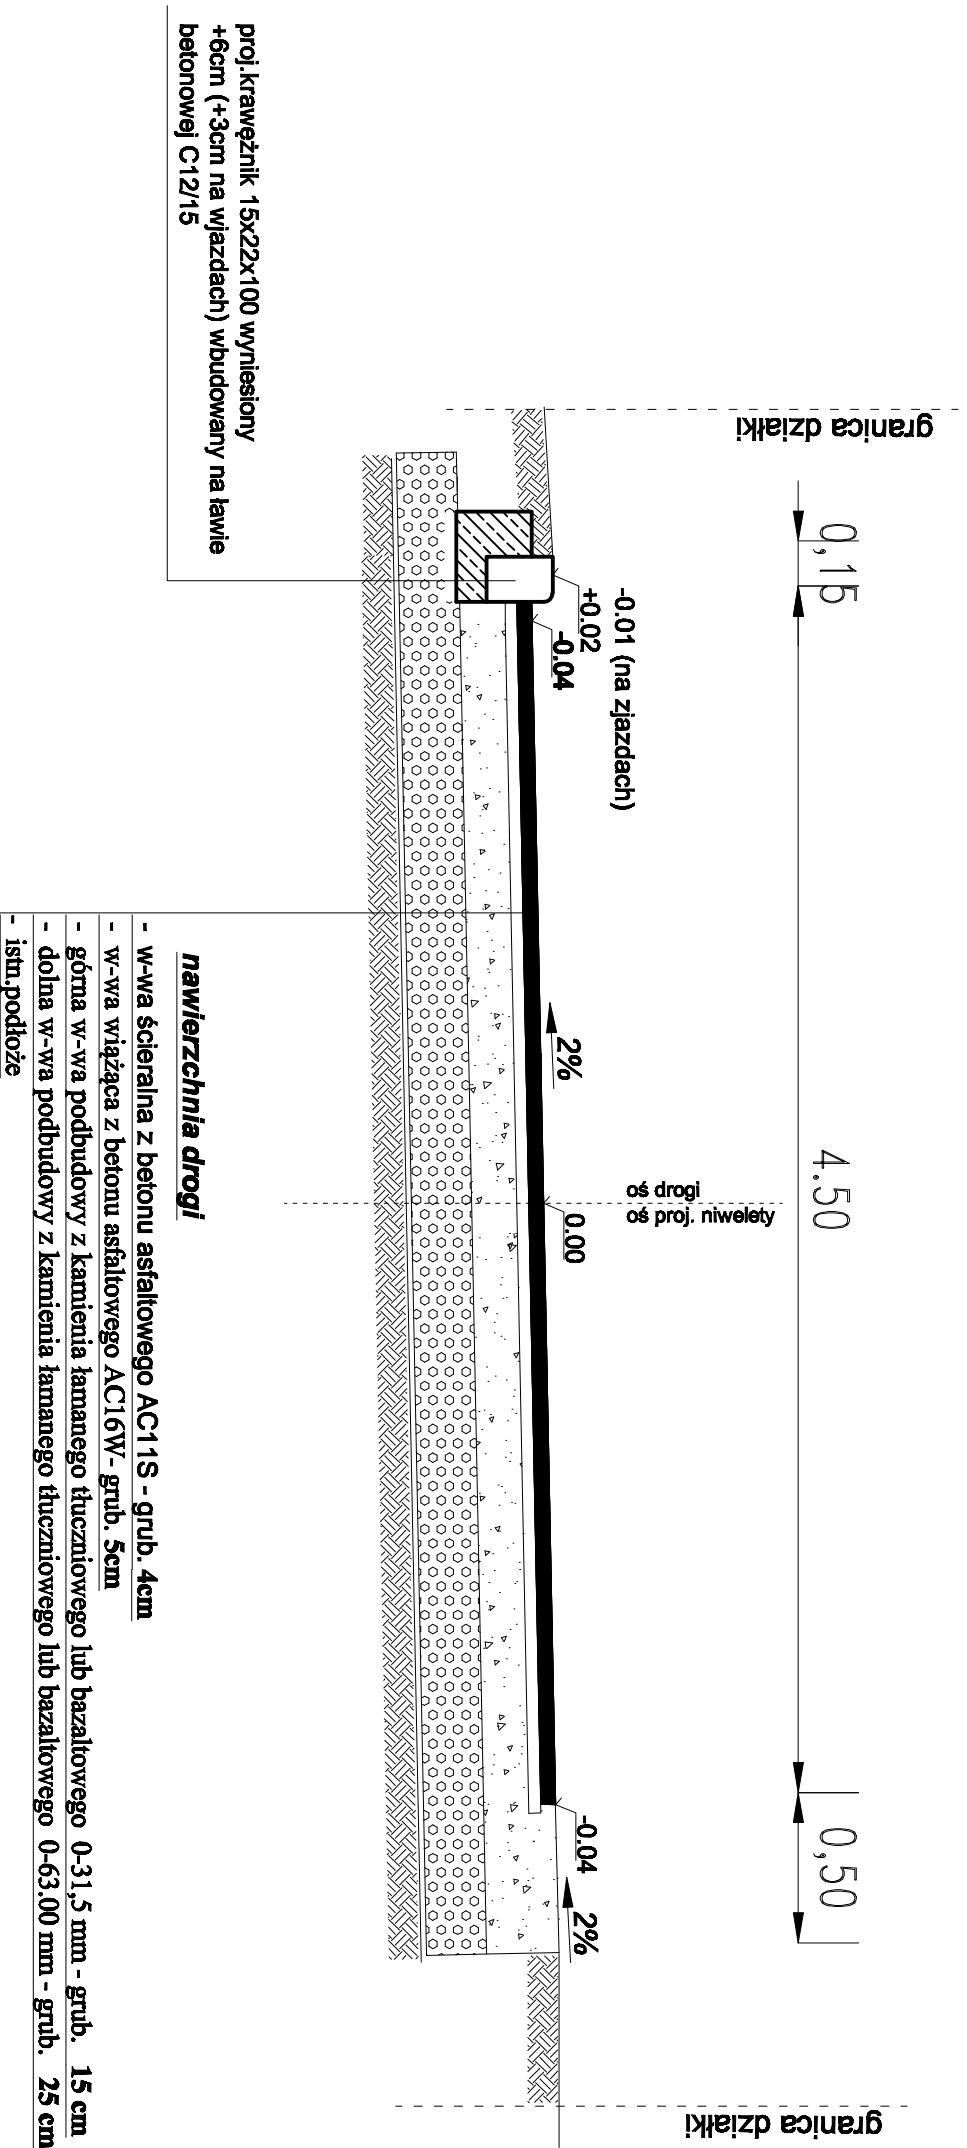


Przekrój A-A

obowiązuje na km 0+000 do km 0+160.00

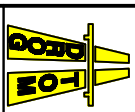

	
DROGOTOM Sp. z o.o.	
ul. ...	
PROJEKTOWIK	mgr inż. Tomasz SMIŁSKI
OPRACOWAŁ	mgr inż. Damian ...
M. CHRZEŁCIE	
PROJEKT PRZEBUDOWY DROGI WENNIETRZNEJ DOŁĄDZOWEJ DO GRUNTÓW ROLNYCH W MIEJSCOWOŚCI CHRZEŁCIE	
Skala	1:25
data	10.2014
PRZEKRÓJ AA	