


# Przekrój B-B

obowiązuje na km 0+160.00 do km 0+305.00

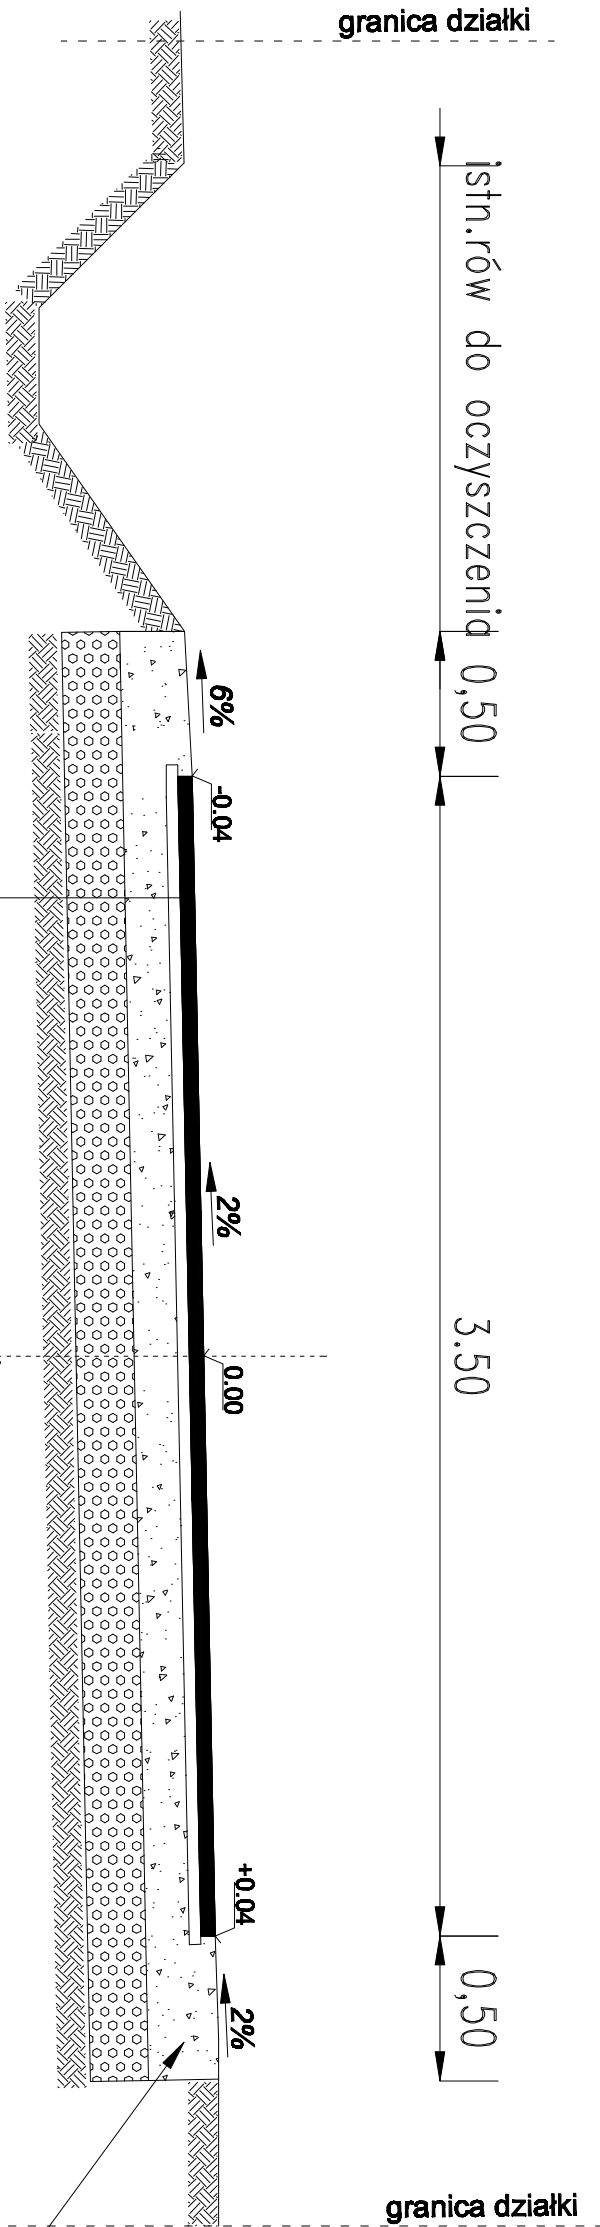

oś drogi  
oś proj. niwelety

pobocze kamień  
łamany 0-31,5mm gr.10cm

## nawierzchnia drogi

- w-wa ścierna z betonu asfaltowego AC11S - grub. 4cm
- w-wa wiążąca z betonu asfaltowego AC16W- grub. 5cm
- górna w-wa podbudowy z kamienia łamanego tłuczniowego lub bazaltowego 0-31,5 mm - grub. 15 cm
- dolna w-wa podbudowy z kamienia łamanego tłuczniowego lub bazaltowego 0-63.00 mm - grub. 25 cm
- istn. podłoże z piasku gruboziarnistego G1

		DROGOTERM Głęboka Droga ul. Słowackiego 15 40-100 Katowice	
		PROJEKTOWY INŻYNIER WŁADYSŁAW CHRYZJELE	DATA 09.2014
Nazwa: PROJEKT PRZEbudowy Drogi Wewnętrznej DOŁĄCZOWEJ DO GRUNTÓW ROLNYCH W MIEJSCOWOŚCI CHRZYZELE		Skala: 1:500	
Tytuł: PRZEKROJ B-B		Data: 09.2014	