



Przekrój C-C

obowiązuje na km 0+305.00 do km 0+380.00

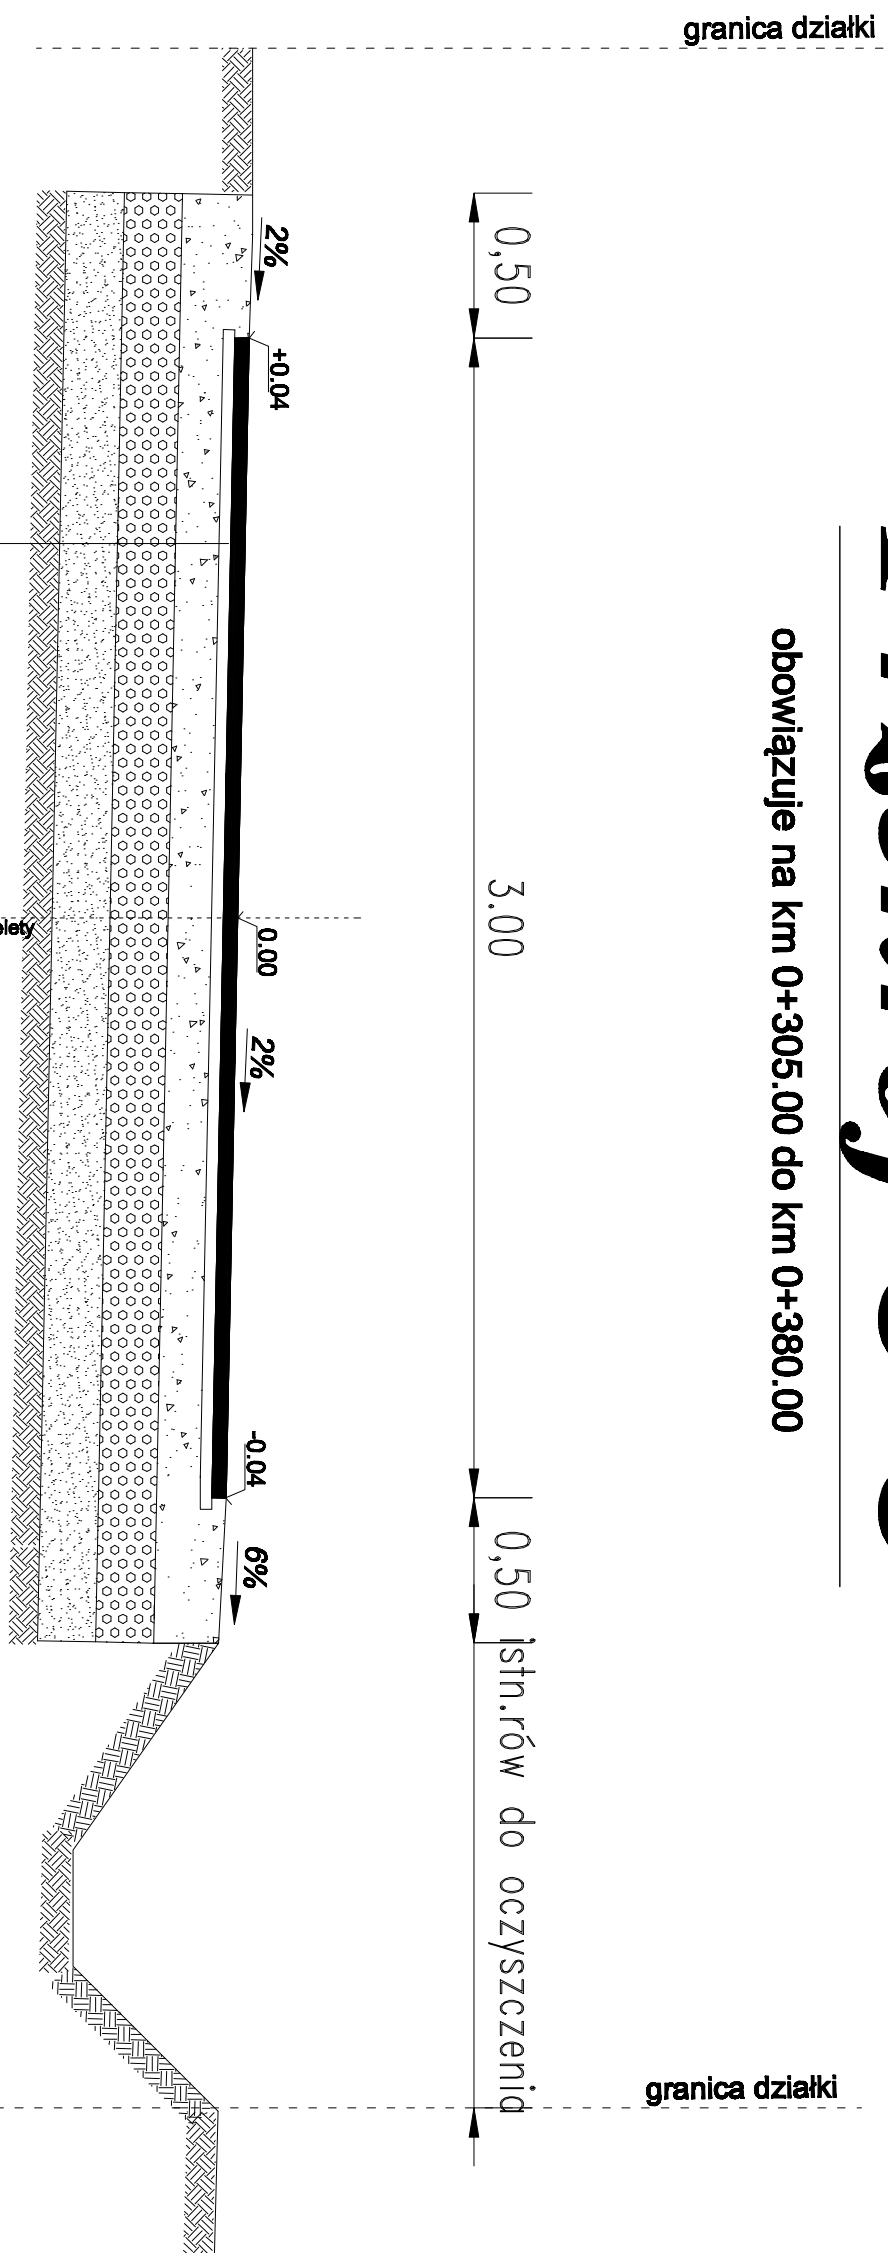

nawierzchnia drogi

- w-wa ścieralna z betonu asfaltowego AC11S - grub. 4cm
- w-wa wiążąca z betonu asfaltowego AC16W - grub. 5cm
- górna w-wa podbudowy z kamienia łamanego łuczniowego lub bazaltowego 0-31,5 mm - grub. 15 cm
- dolna w-wa podbudowy z kamienia łamanego łuczniowego lub bazaltowego 0-63,00 mm - grub. 25 cm
- w-wa odsączająca - wzmacniająca z pospółki gr.20cm

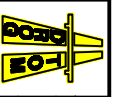	
Długość Głębokość	
Firma: Długość Głębokość	
Adres: ul. ...	
Kontakt: ...	
Projekt: ...	
Data: 09.2014	
Wersja: 01	