Przekrój 2-2

styku nawierzchni drogi z DW 414

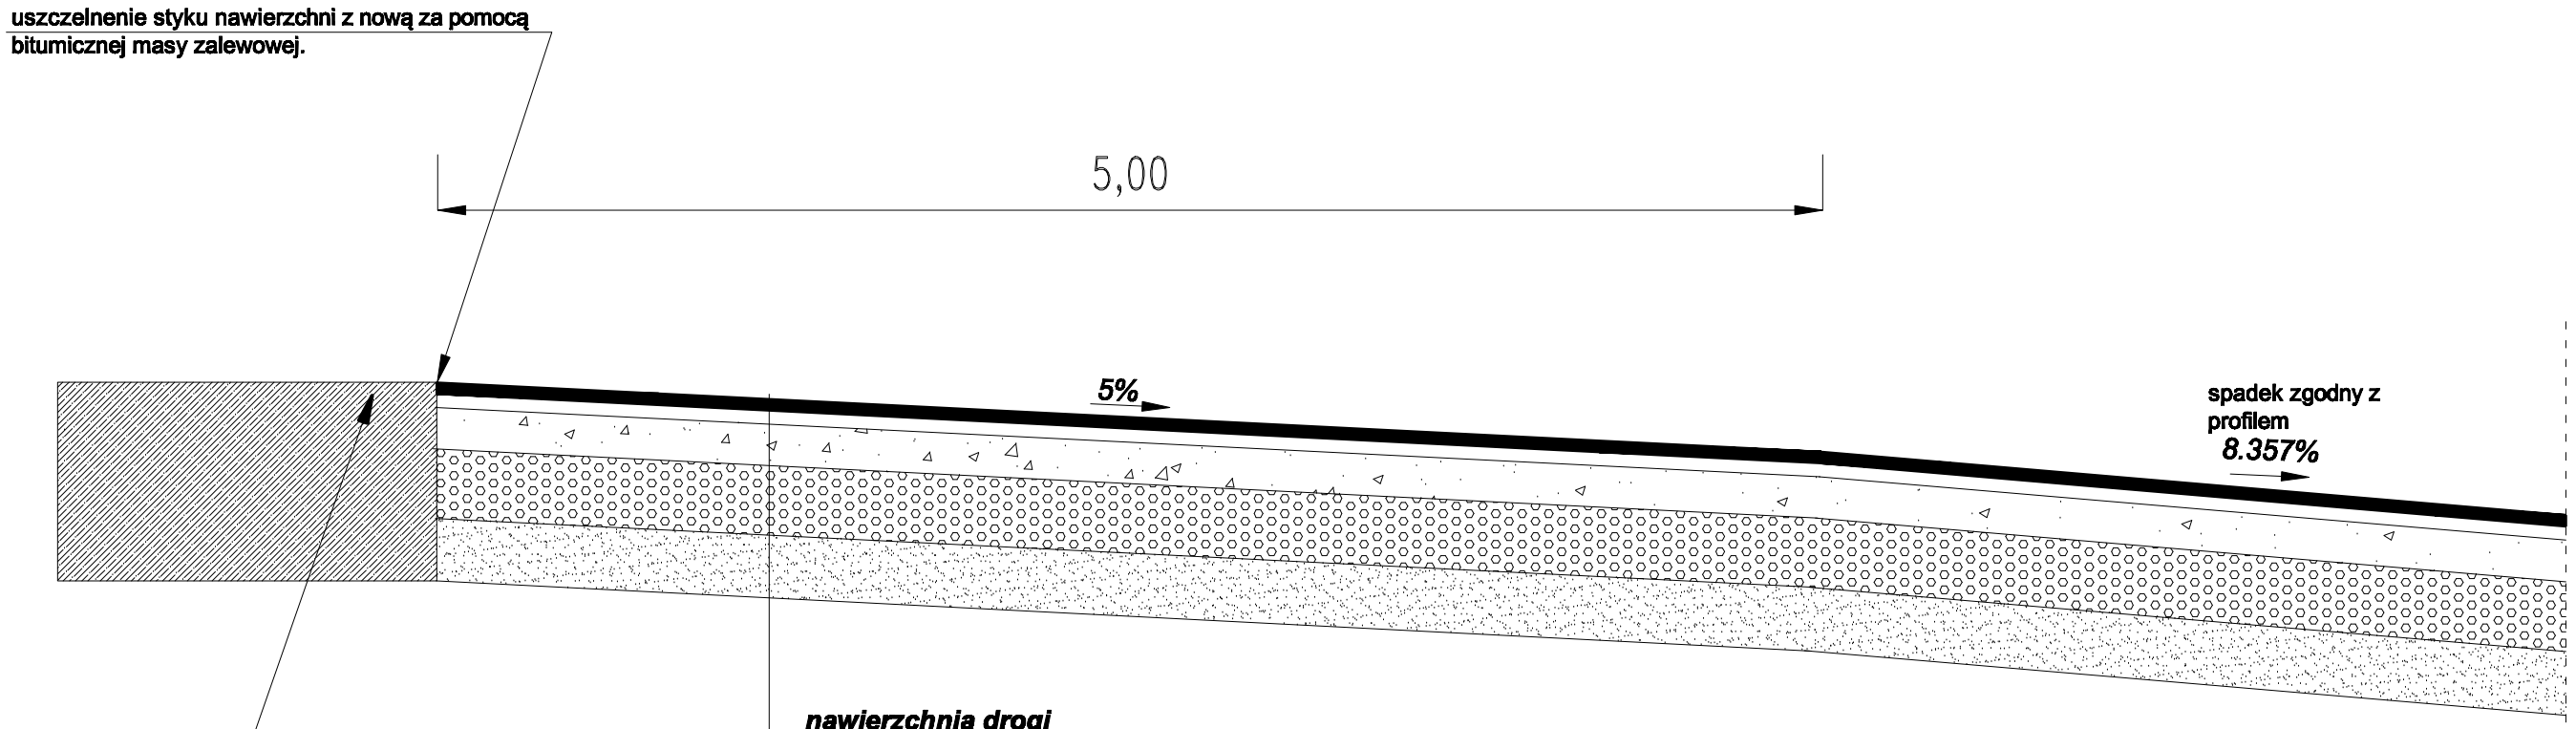

nawierzchnia drogi

- w-wa ścieralna z betonu asfaltowego AC11S - grub. **4cm**
- w-wa wiążąca z betonu asfaltowego AC16W- grub. **5cm**
- górna w-wa podbudowy z kamienia łamanego tłuczniowego lub bazaltowego 0-31,5 mm - grub. **15 cm**
- dolna w-wa podbudowy z kamienia łamanego tłuczniowego lub bazaltowego 0-63.00 mm - grub. **25 cm**
- w-wa odsączająco - wzmacniająca z pospółki **gr.20cm**

DROGTOM 45-401 Opole ul.Chełmska 9/2 tel.0609 488 304			
PROJEKTOWAŁ	mgr inż. Tomasz SOKULSKI		
OPRACOWAŁ	mgr inż. Grzegorz Kaszmarek		
Lokalizacja	m.CHRZELICE		
Temat	PROJEKT PRZEBUDOWY DROGI WEWNĘTRZNEJ DOJAZDOWEJ DO GRUNTÓW ROLNYCH W MIEJSCOWOŚCI CHRZELICE	Skala	1:25
PRZEKRÓJ 2-2		Nr ark.	