Przekrój 3-3

przez włączenie do DW 414

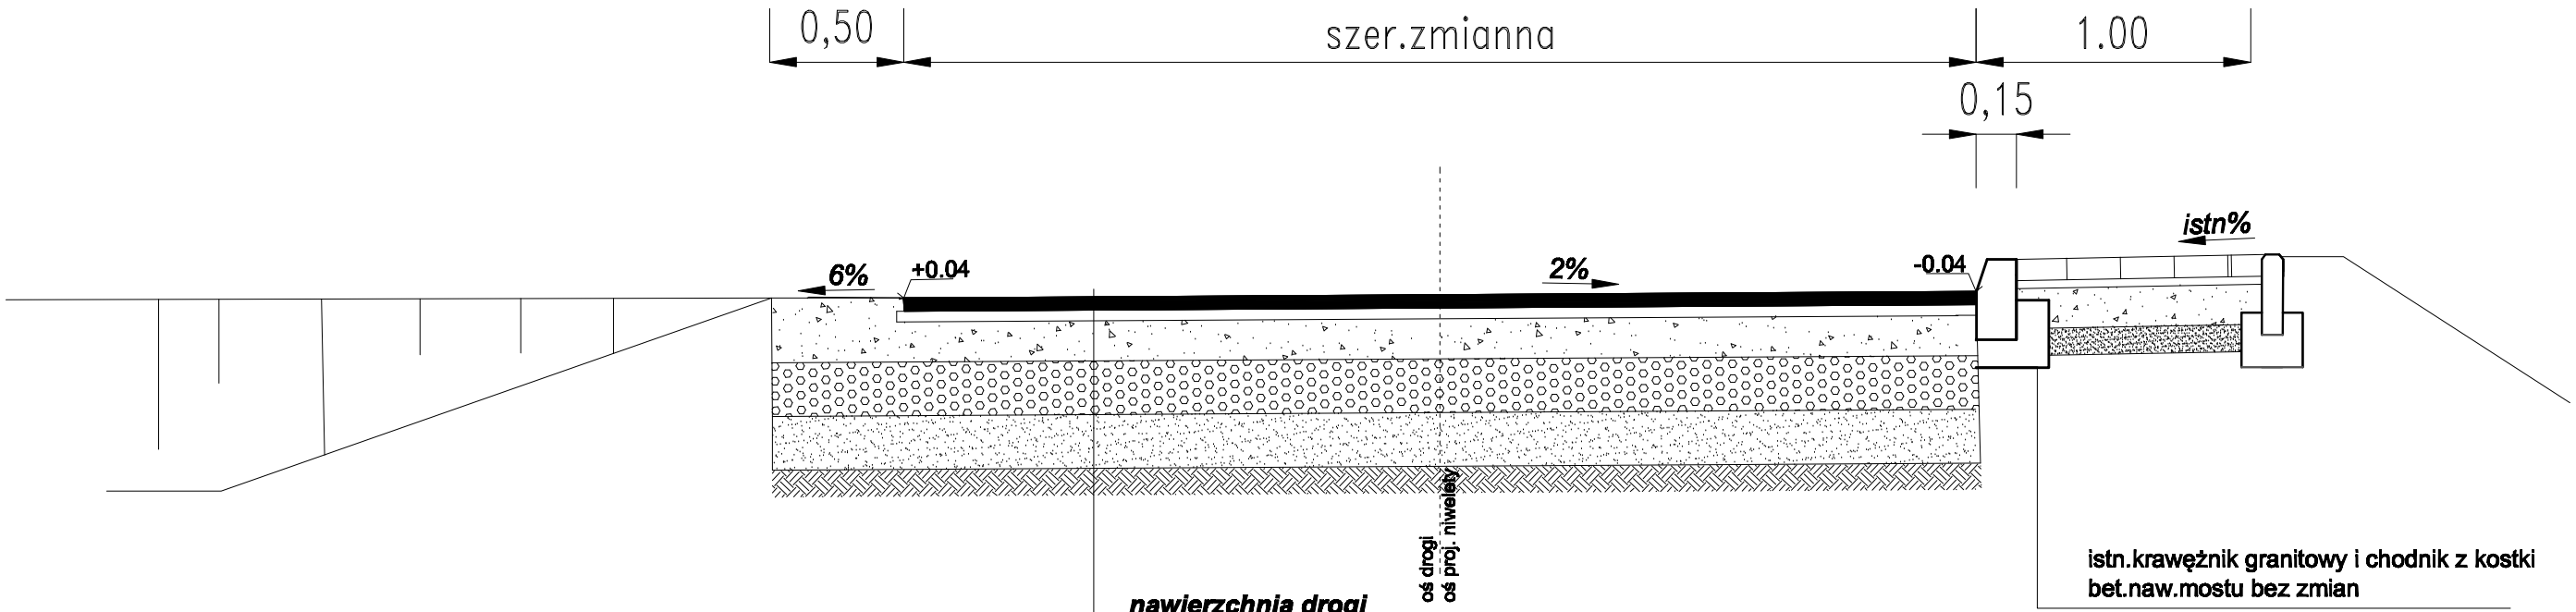

nawierzchnia drogi

- w-wa ścieralna z betonu asfaltowego AC11S - grub. **4cm**
- w-wa wiążąca z betonu asfaltowego AC16W- grub. **5cm**
- górna w-wa podbudowy z kamienia łamanego tłuczniowego lub bazaltowego 0-31,5 mm - grub. **15 cm**
- dolna w-wa podbudowy z kamienia łamanego tłuczniowego lub bazaltowego 0-63.00 mm - grub. **25 cm**
- w-wa odsączająco - wzmacniająca z pospółki **gr.20cm**

DROGTOM Opole ul.Chabanka 6/2			
PROJEKTOWAŁ	mgr inż. Tomasz SOKULSKI		
SPRAWDZIŁ	mgr inż. Grzegorz Kaszuba		
Lokalizacja	m.CHRZELICE		
Temat	PROJEKT PRZEBUDOWY DROGI WEWNĘTRZNEJ DOJAZDOWEJ DO GRUNTÓW ROLNYCH W MIEJSCOWOŚCI CHRZELICE	Skala	1:500
		data	09.2014
PRZEKRÓJ 3-3 przez włączenie		nr	