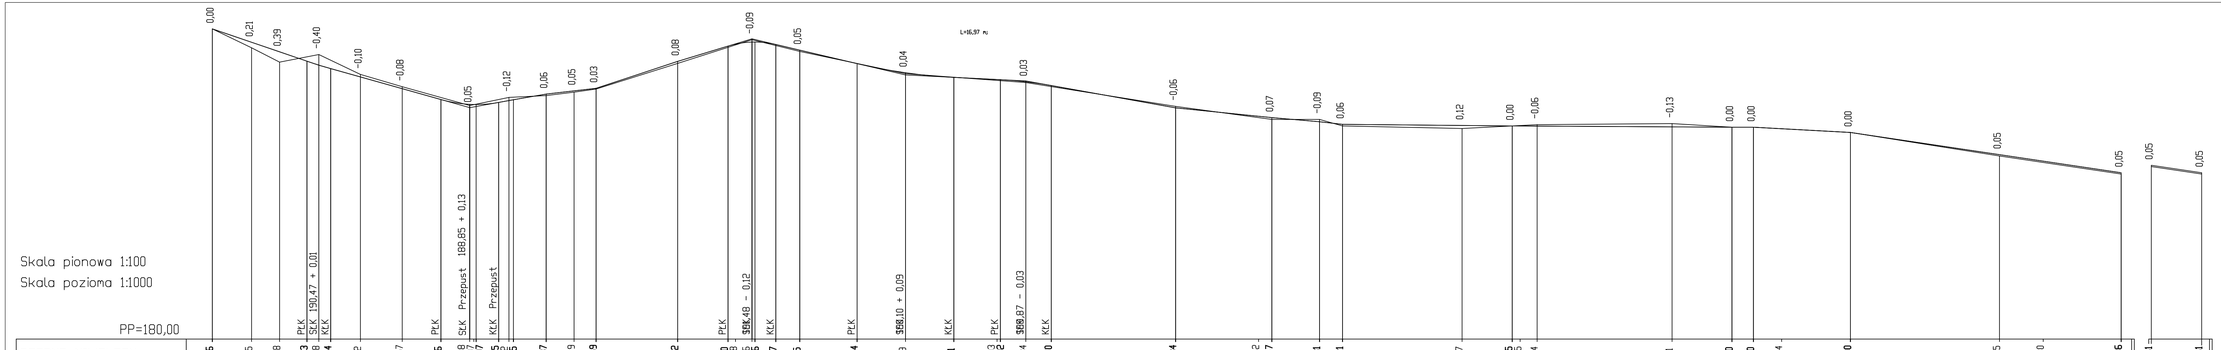

Temat:	PRZEBUDOWA DROGI GMINNEJ FRĄCKI DZ. NR 532
Inwestor:	GMINA BIAŁA UL. RYNEK 10, 48-210 Biała
Projektował:	Marian Krempiński — nr upr.: OPL/OB/0219/03 — podpis:
Opracowanie:	inż. Paweł Pańczyk
Tytuł rysunku:	PROFIL
Skala:	1:1000/1:100
Stadium:	PROJEKT PRZEBUDOWY DROGI
Nr rys.:	DR 2
Branża:	DROGI
Data:	11.2010