




przekrój na łuku 0+004,91

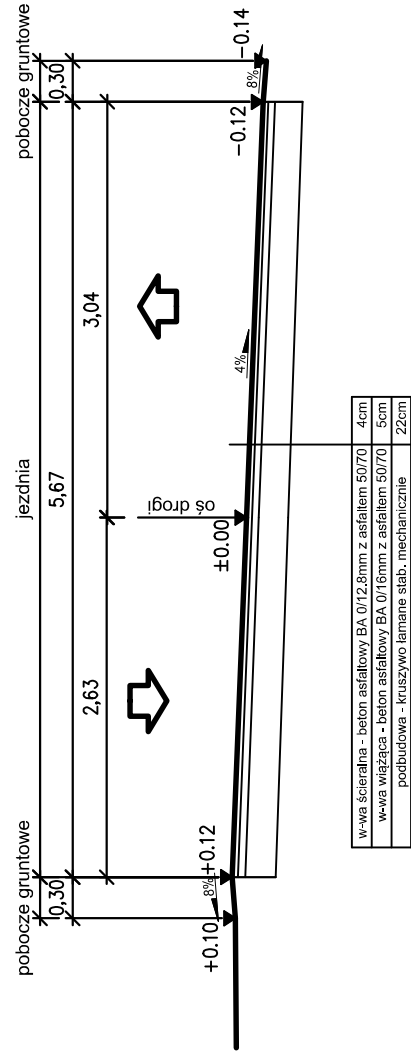


przekrój na prostej do 0+030,00

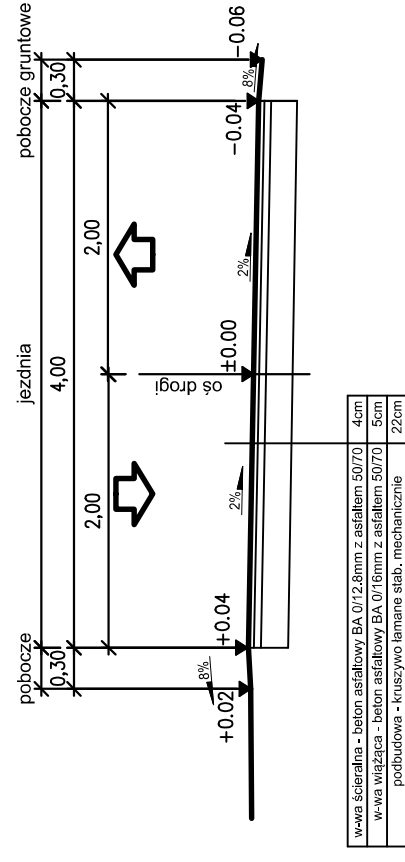

przekrój drogi - asfalt

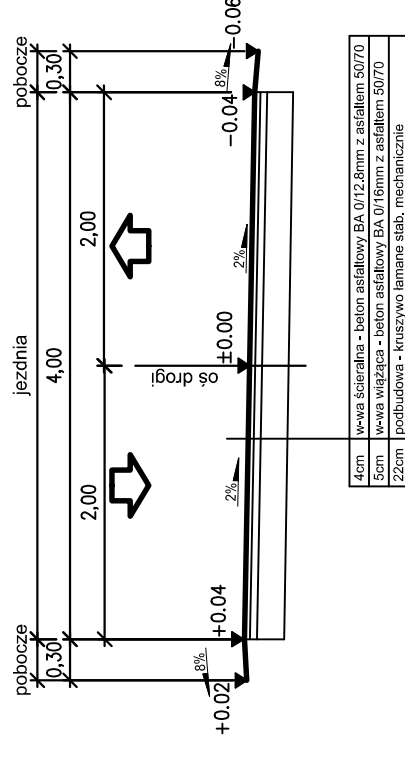

przekrój drogi - nawierzchnia tłuczniowa

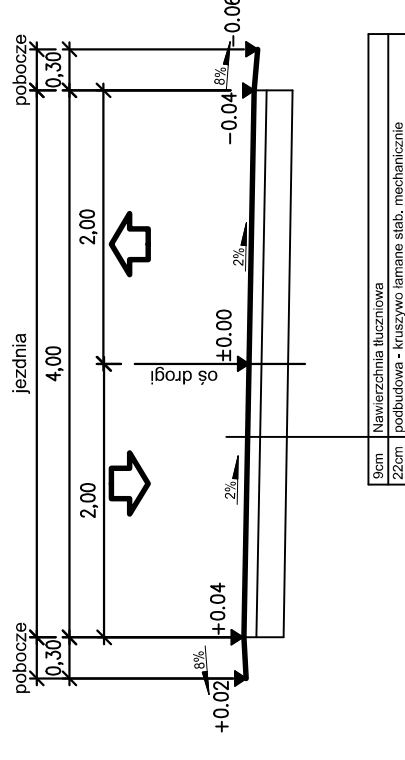

Temat :

PRZEBUDOWA DROGI GMINNEJ FRĄCKI DZ. NR 532

Investor :

GMINA BIAŁA

UL. RYNEK 10, 48-210 Biała

KONSTRUKCJA

Projektant :
Marian Krempiński

nr. upr. :
OPL/OB/0219/03

podpis:

Opracowanie :
inż. Paweł Pańczyk

Tytuł rysunku :

PRZEKROJE POPRZECZNE

Skala :

1:50

Stadium :

PROJEKT PRZEBUDOWY DROGI

Nr. rys. :

DR 3

Branża :

DROGI

Data :

11.2010



Pl. Powstańców Śląskich 17A/222
53-329 Wrocław