


# Przekrój D-D

obowiązuje na km 0+380.00 do km 0+504.00

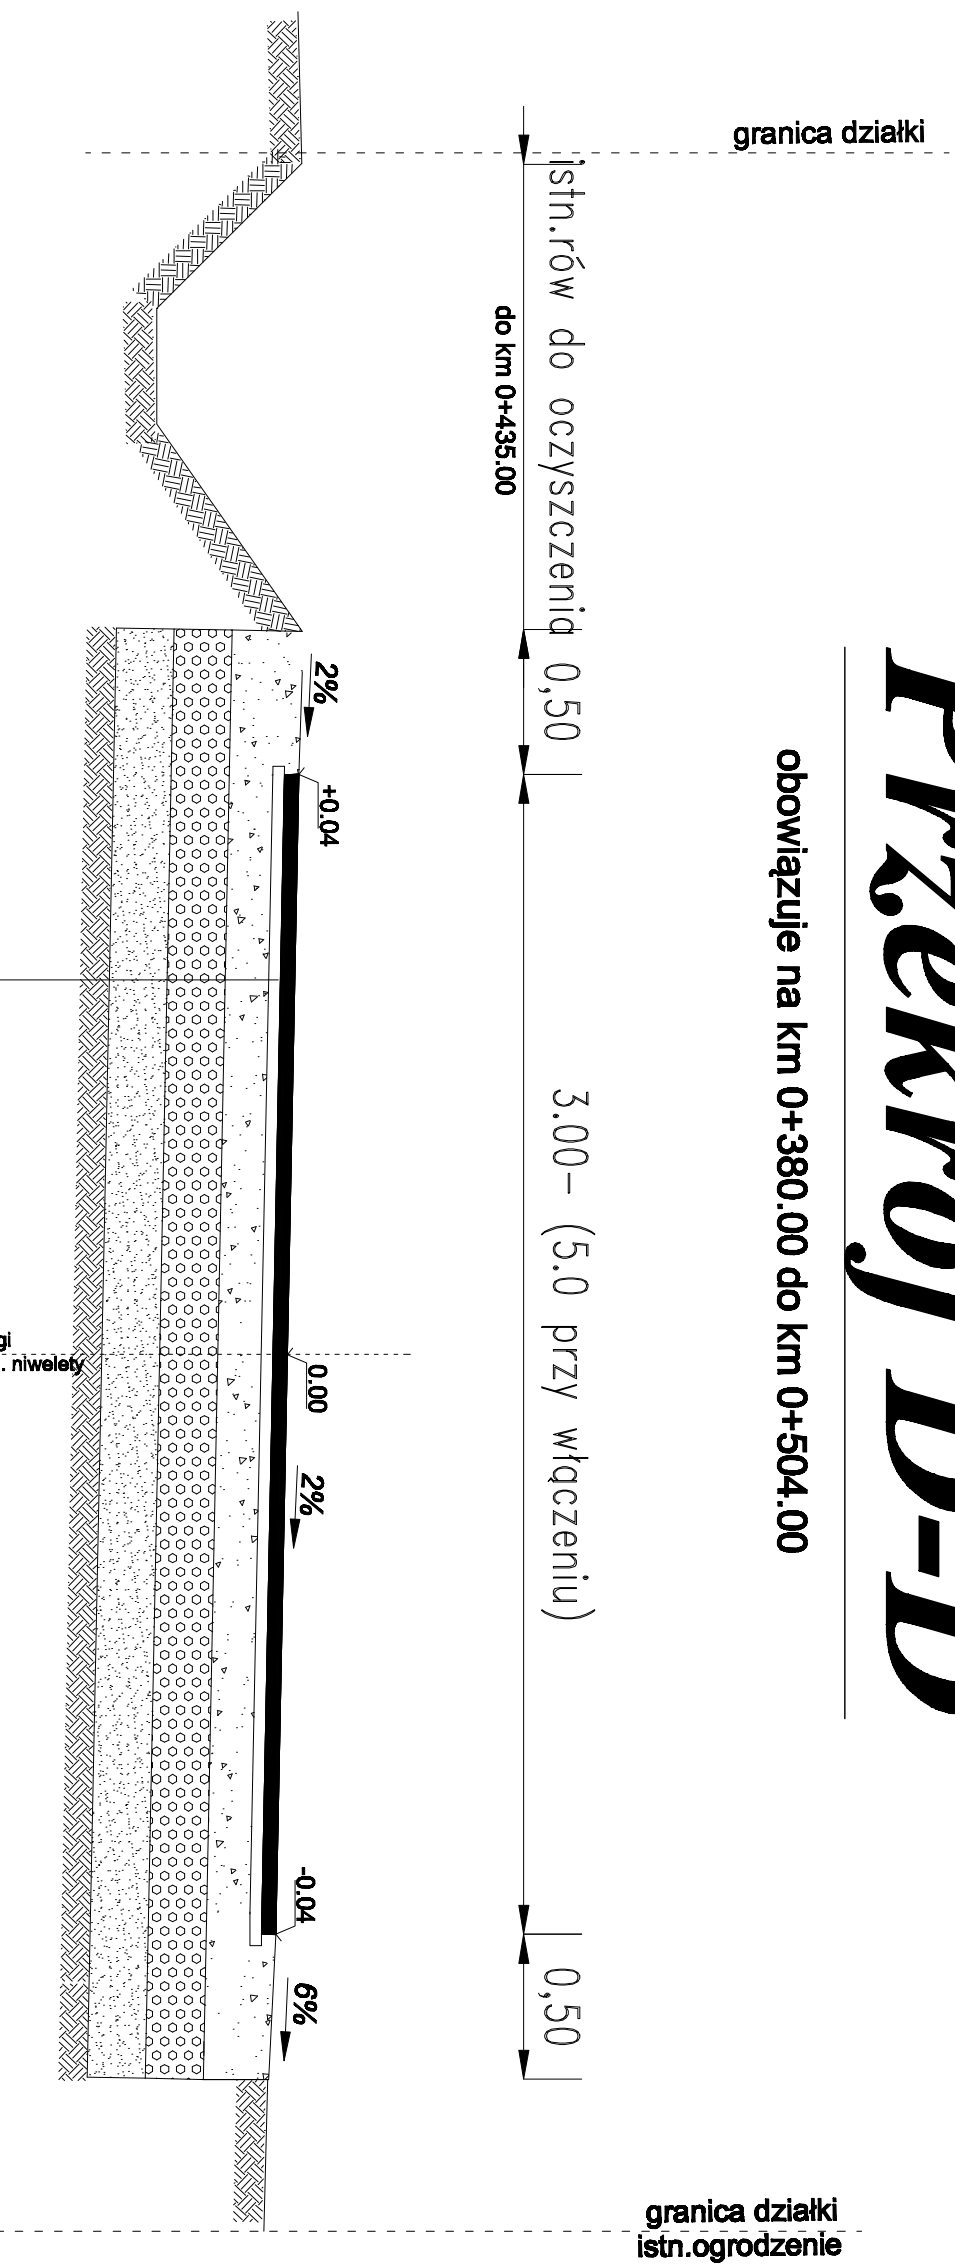

- navierzchnia drogi**
- w-wa ścierna z betonu asfaltowego AC11S - grub. 4cm
  - w-wa wiążąca z betonu asfaltowego AC16W - grub. 5cm
  - górna w-wa podbudowy z kamienia łamanego tłucznioowego lub bazaltowego 0-31,5 mm - grub. 15 cm
  - dolna w-wa podbudowy z kamienia łamanego tłucznioowego lub bazaltowego 0-63,00 mm - grub. 25 cm
  - w-wa odsączająca - wzmacniająca z pospółki gr.20cm

<b>PROJEKT</b> <b>Opis i zakres robót</b>	
Nazwa: <b>PROJEKT PRZEBUDOWY DRÓG WIEJOWYCH</b>	
Adres: <b>DOŁĄDZOWEJ DO GRUNTÓW ROLNYCH W MIEBROWICACH CHRZEŹLE</b>	
Data: <b>09.2014</b>	